

照明/トーン ALL電動

UHL	
回路数	調光回路: 8
コンセント数	C20A x 72
吊パイプ長 / 半径	18.0m / 48.6φ(上)・42.7φ(下)
積載荷重	0kg
備考	文字幕共吊

1~4 SUS (DMX 各2)	
回路数	調光回路: 16 ※ (直回路: 4)
コンセント数	C20A x 48 ※ (C60A・平行15A x各2)
吊パイプ長 / 半径	20.0m / 48.6φ(上)・42.7φ(下)
積載荷重	640kg


1、2 BL (DMX 各2)	
回路数	調光: 8回路 ※ (直回路: 4)
コンセント数	C20A x 24 ※ (C60A・平行15A x各2)
吊パイプ長 / 半径	16.2m / 42.7φ
積載荷重	400kg
備考	1BL:文字幕共吊、2BL:スクリーン共吊

客SUS (DMX 各2)	
回路数	調光回路: 8 ※ (直回路: 4)
コンセント数	C20A x 24 ※ (C60A・平行15A x各2)
吊パイプ長 / 半径	20.0m / 42.7φ
積載荷重	400kg


FRS (DMX 各2)	
回路数	調光回路: 12 ※ (直回路: 4)
コンセント数	C20A x 24 ※ (C60A・平行15A x各2)
パイプ長 / 半径	4.8m / 42.7φ

CL (DMX 各2)	
回路数	調光回路: 20 ※ (直回路: 4)
コンセント数	C20A x 40 ※ (C60A・平行15A x各2)
パイプ長 / 半径	18.0m / 42.7φ


トーマンタルライト
フライダクト(下手)

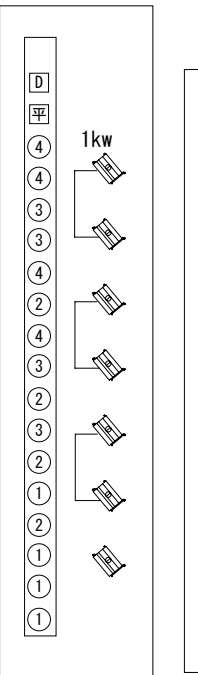



FRS(下手)

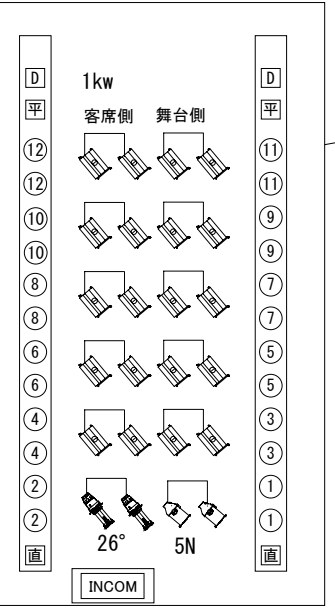

トーマンタルライト
フライダクト(上手)

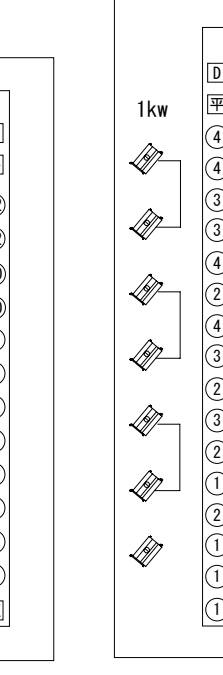

FRS(上手)

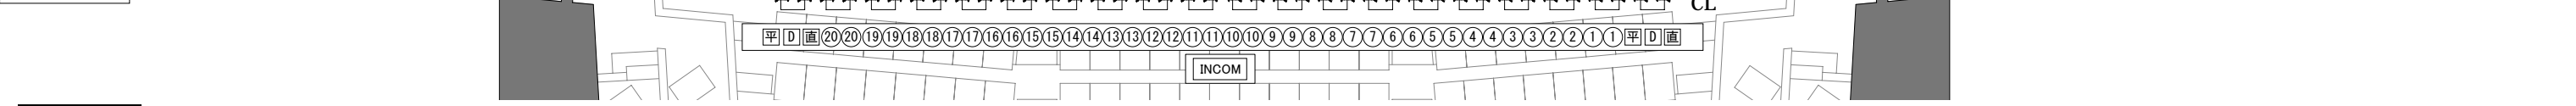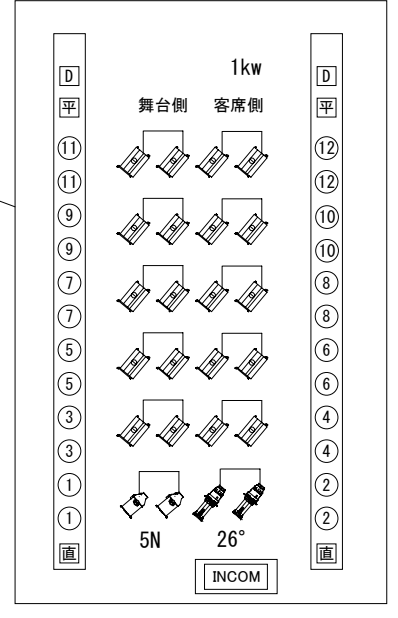

南相馬市民文化会館 大ホール 照明回路図(吊物) ※グリッドは一間(1,818mm)で記載

南相馬市民文化会館 ゆめはっと 〒975-0008 福島県南相馬市原町区本町 2-28-1
 ☎Tel: (0244) 25-2761 ☎Fax: (0244) 25-2764 ✉Mail: stage@yumehat.or.jp

DATE	公演名 基本仕込図	主催者	舞台監督 照明	舞台 音響	図面No.
------	-----------	-----	------------	----------	-------