

照明ノトン ALL電動

UHL	
回路数	調光回路: 8
コンセント数	C20A x 72
吊パイプ長 / 半径	18.0m / 48.6φ(上)・42.7φ(下)
積載荷重	0kg
備考	文字幕共吊

1~4 SUS	(DMX 各2)
回路数	調光回路: 16, ※(直回路: 4)
コンセント数	C20A x 48, ※(C60A・平行15A x 各2)
吊パイプ長 / 半径	20.0m / 48.6φ(上)・42.7φ(下)
積載荷重	0kg


1, 2 BL	(DMX 各2)
回路数	調光: 8回路, ※(直回路: 4)
コンセント数	C20A x 24, ※(C60A・平行15A x 各2)
吊パイプ長 / 半径	16.2m / 42.7φ
積載荷重	400kg
備考	1BL: 文字幕共吊, 2BL: スクリーン共吊

客SUS	(DMX 各2)
回路数	調光回路: 8, ※(直回路: 4)
コンセント数	C20A x 24, ※(C60A・平行15A x 各2)
吊パイプ長 / 半径	20.0m / 42.7φ
積載荷重	400kg



FRS	(DMX 各2)
回路数	調光回路: 12, ※(直回路: 4)
コンセント数	C20A x 24, ※(C60A・平行15A x 各2)
パイプ長 / 半径	4.8m / 42.7φ

CL	(DMX 各2)
回路数	調光回路: 20, ※(直回路: 4)
コンセント数	C20A x 40, ※(C60A・平行15A x 各2)
パイプ長 / 半径	18.0m / 42.7φ

トーマンタルライト
フライダクト(下手)

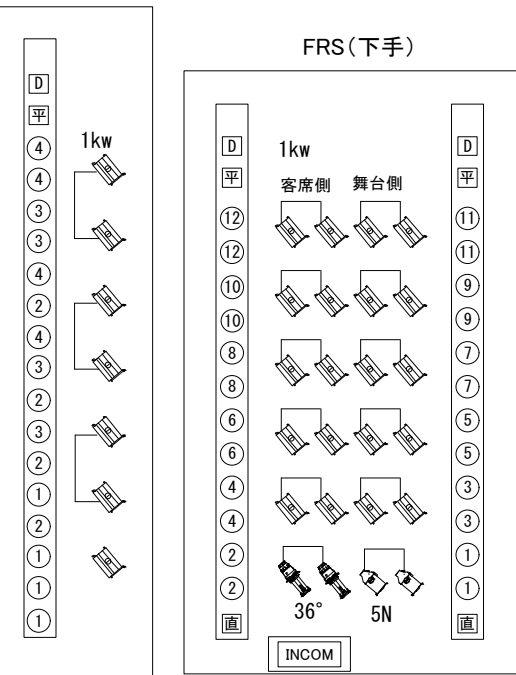

トーマンタルライト
フライダクト(上手)

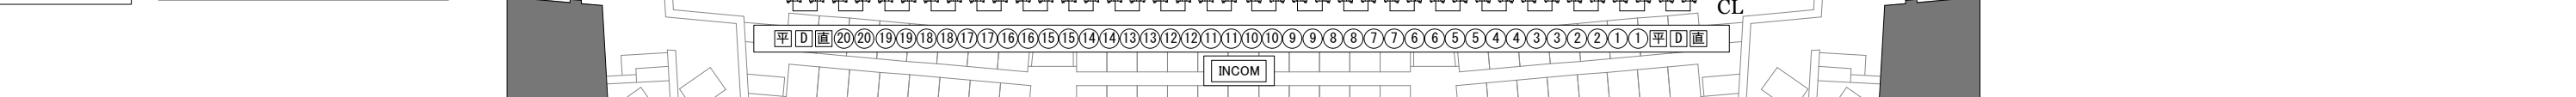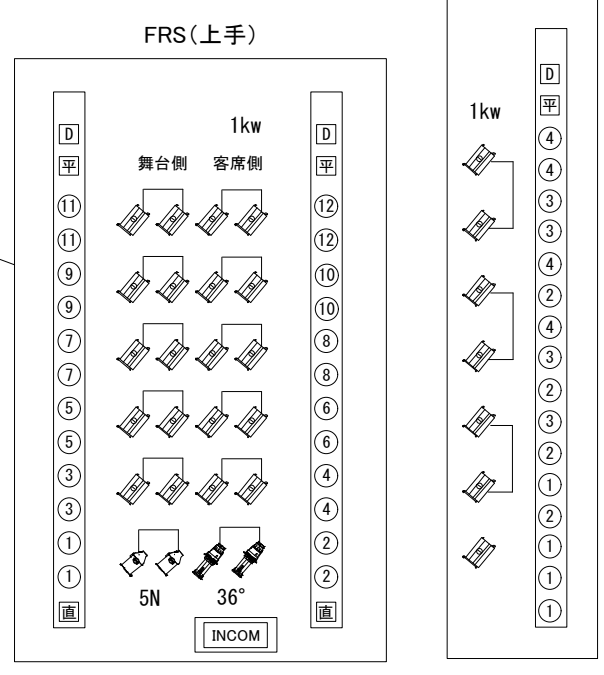

南相馬市民文化会館 大ホール 照明回路図(吊物) ※グリッドは一間(1,818mm)で記載

南相馬市民文化会館 ゆめはっと 〒975-0008 福島県南相馬市原町区本町 2-28-1
 ☎Tel: (0244) 25-2761 ☎Fax: (0244) 25-2764 ✉Mail: stage@yumehat.or.jp

DATE	公演名 基本仕込図	主催者	舞台監督 照明	舞台 音響	図面No.
------	-----------	-----	------------	----------	-------