



2F

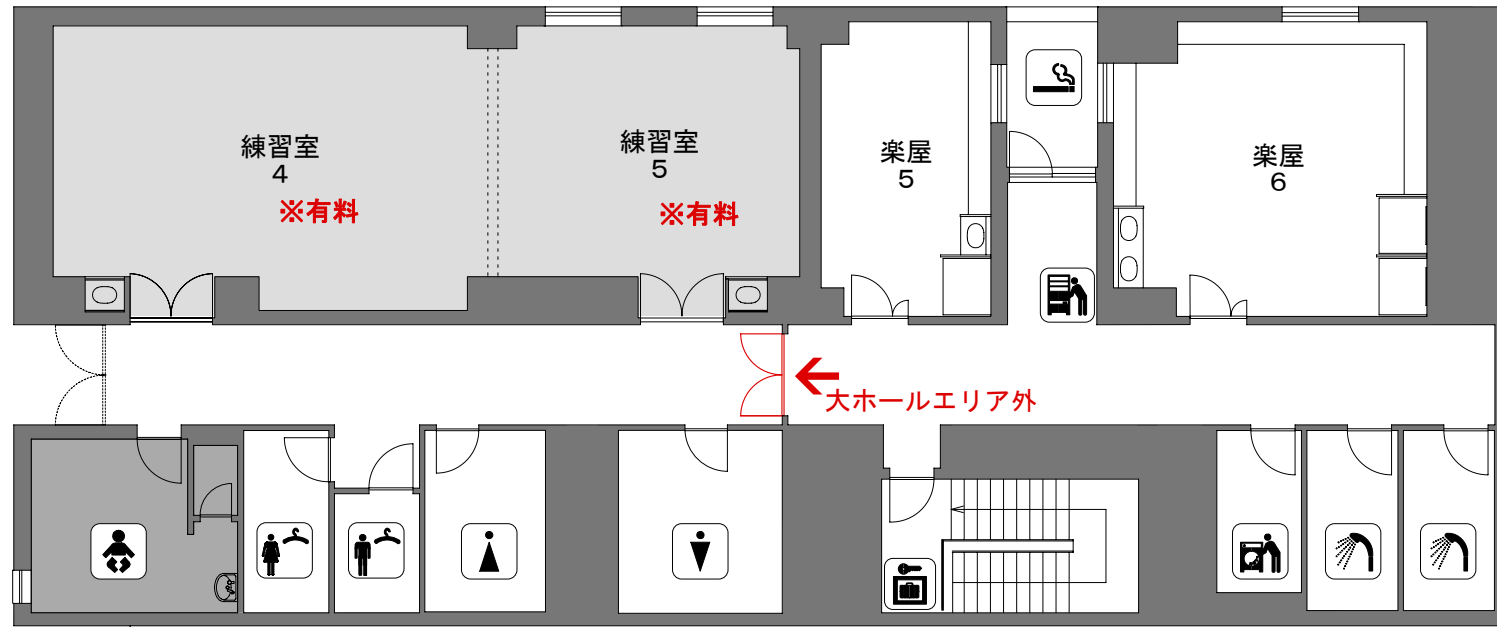

室名 (対応人数)	メモ	備品									備考
		化粧前		机	椅子 (丸)	応接 セット	ハガー ラック	更衣 スペース	エント パス	洗面	
		椅子	電源								
楽屋 1 (2)		2	2	-	2	1	1	-	1	-	
楽屋 2 (2)		2	2	-	2	1	1	-	1	-	
楽屋 3 (7)		3	3	1	4	-	1	1	-	1	
楽屋 4 (8)		5	5	1	4	-	1	1	-	1	
楽屋 5 (8)		5	5	1	4	-	1	1	-	1	
楽屋 6 (16)		17	17	2	4	-	1	2	-	2	
練習室 4 (-)		-	-	2	25	-	-	-	-	-	椅子・机 追加可能
練習室 5 (-)		-	-	1	-	-	-	-	-	-	椅子・机 追加可能
楽屋 事務室		-	-	1	10	-	-	-	-	-	

※大ホール利用時に楽屋 1～6 は、付随施設として大ホール利用料に含まれます。
また、練習室 4・5 (1体利用も可) を楽屋として転用することも可能です。(有料)

1F

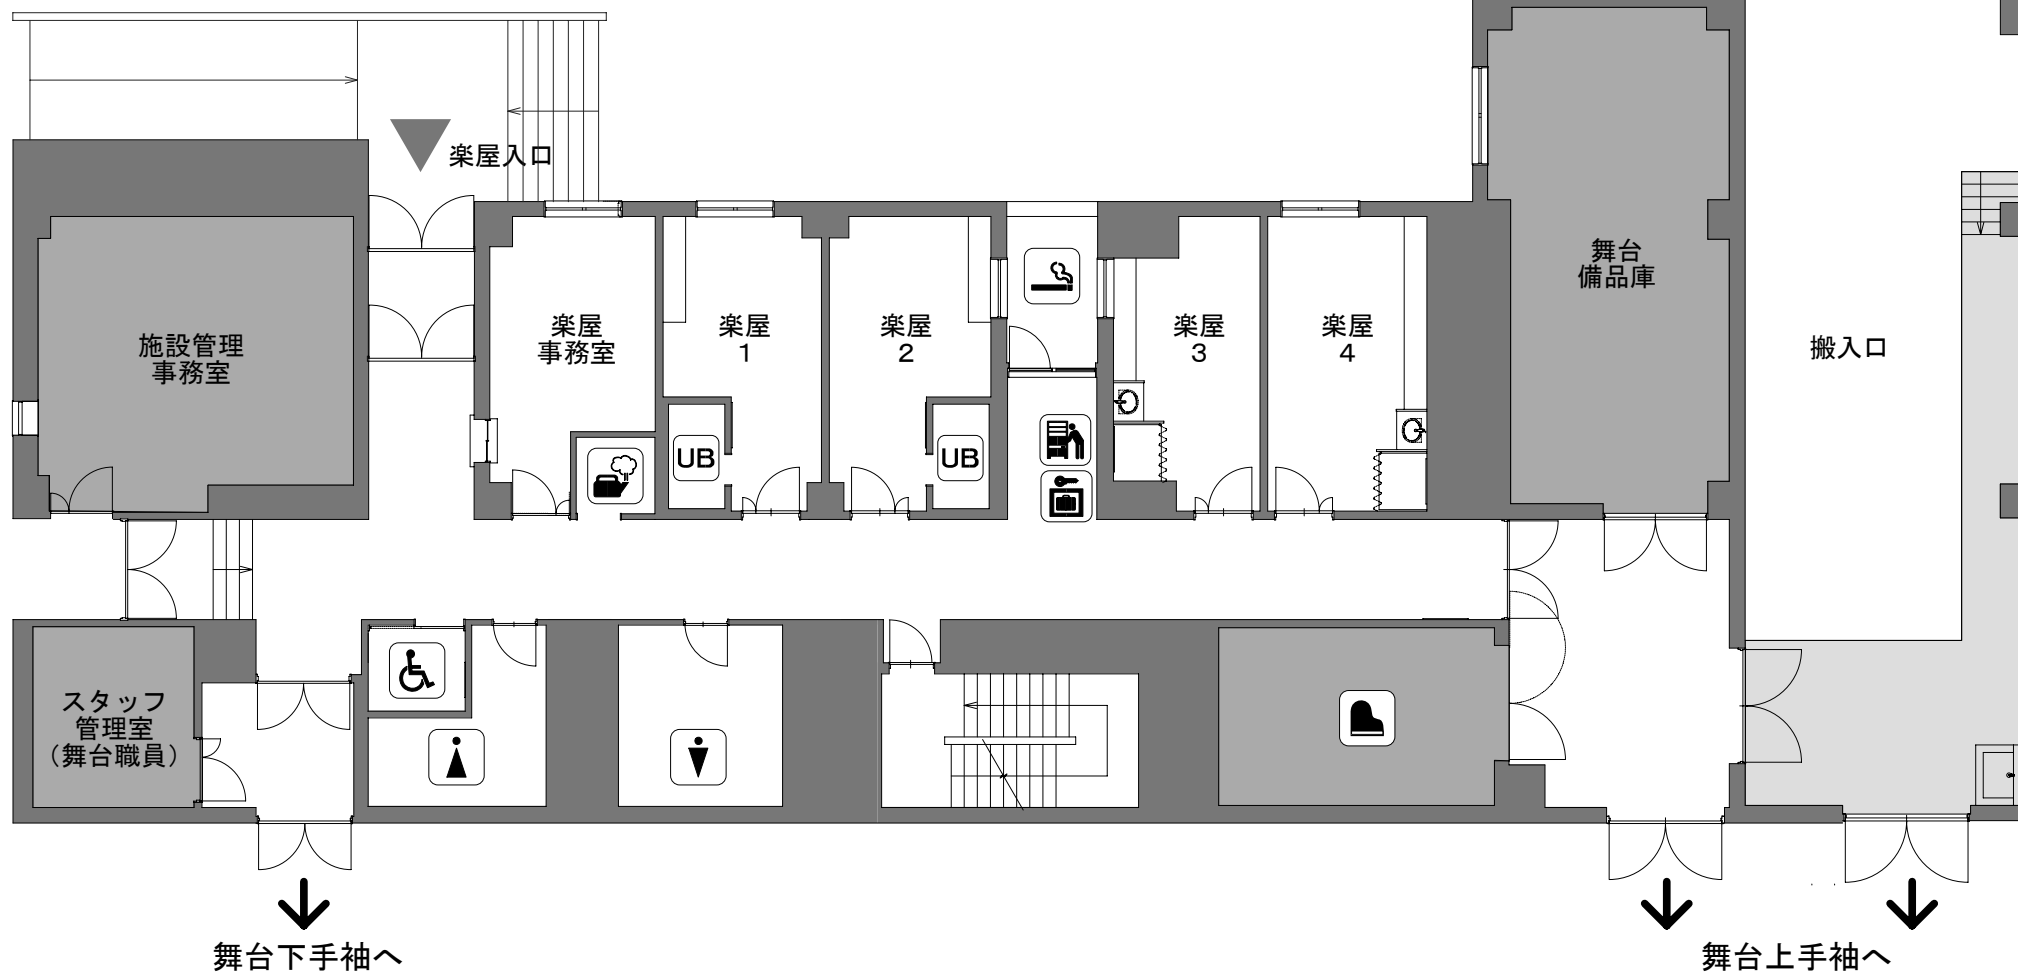

搬入口 開口 2.2M (1間1尺)
高さ 3.8M (2間)



DATE	公演名	主催者	舞台監督 照明	舞台 音響	図面No.
------	-----	-----	------------	----------	-------