



A-A'展開図

ピクチャーレール長さ(約17m)

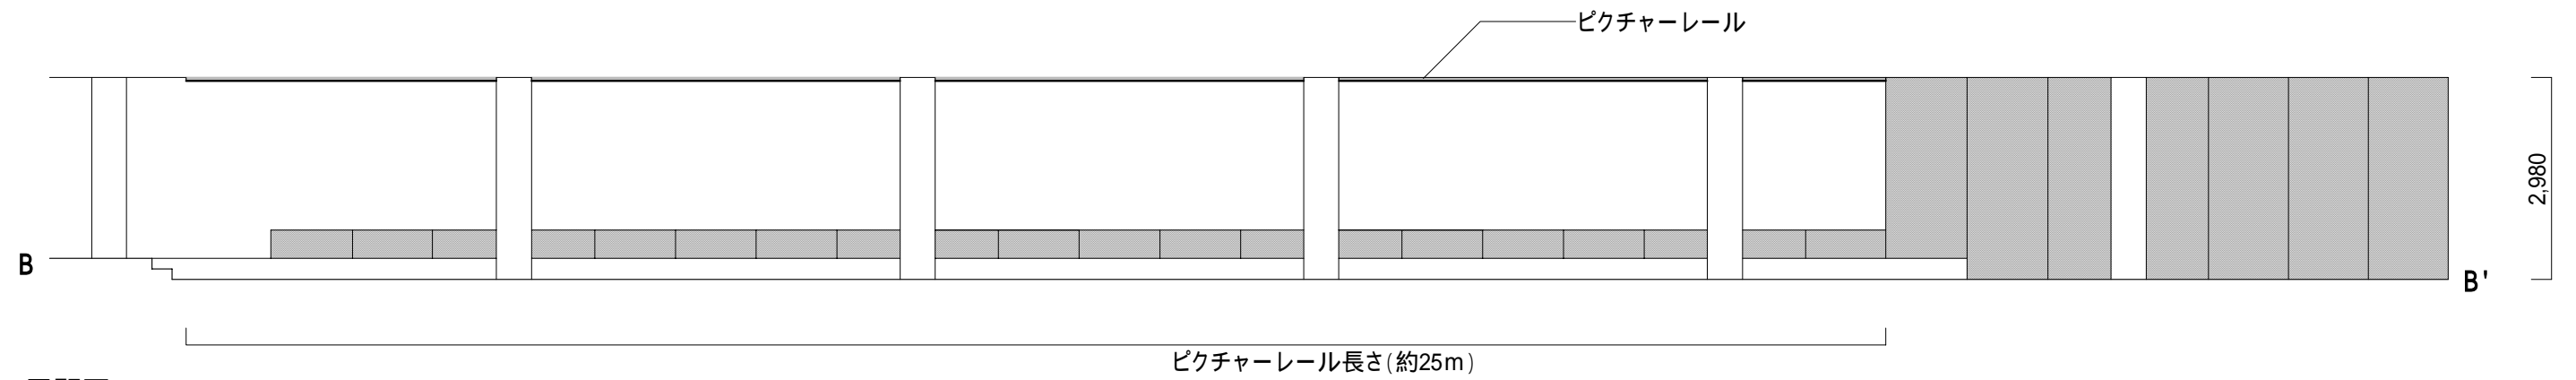

B-B'展開図

ピクチャーレール長さ(約25m)

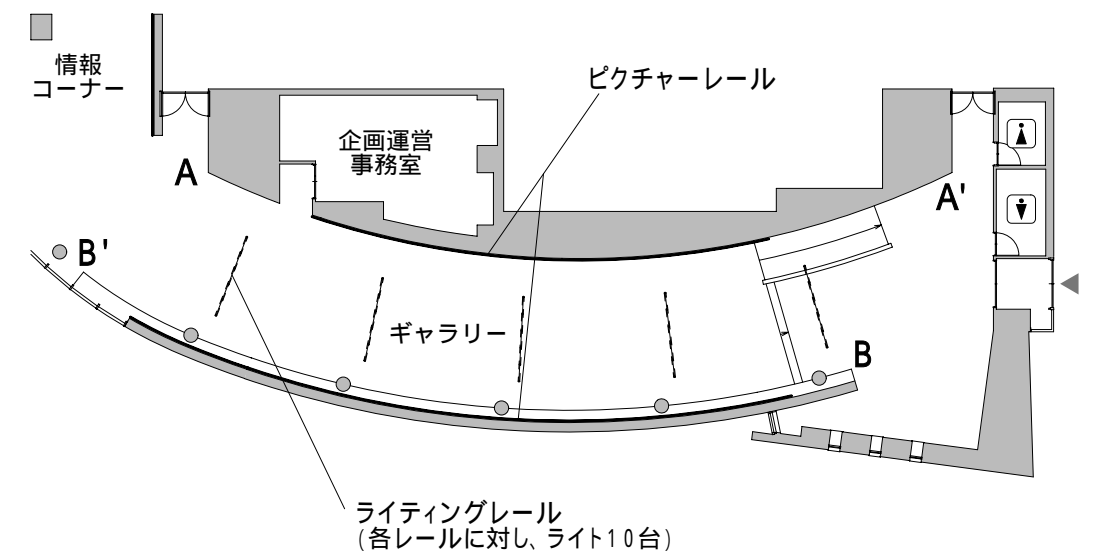

DATE / /	公演名	主催者	舞台監督 照明	舞台 音響	図面No.
----------	-----	-----	------------	----------	-------