



2F

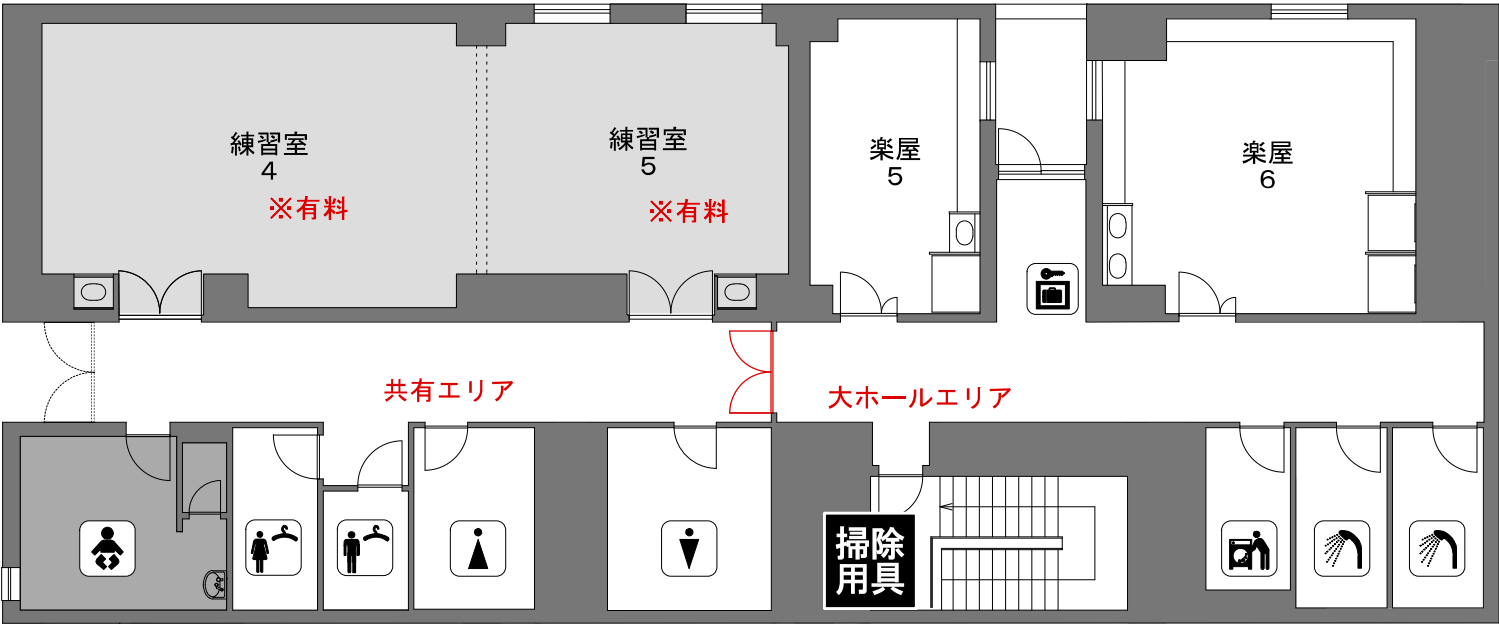

室名 (対応人数)	メモ	備品									備考
		化粧前		机	椅子 (丸)	応接 セット	ハンガー ラック	更衣 スペース	ユニット バス	洗面	
		椅子	電源								
楽屋 1 (2)		2	2	－	2	1	1	－	1	－	
楽屋 2 (2)		2	2	－	2	1	1	－	1	－	
楽屋 3 (7)		3	3	1	6	－	1	1	－	1	
楽屋 4 (8)		7	5	1	6	－	1	1	－	1	
楽屋 5 (8)		5	5	1	7	－	1	1	－	1	
楽屋 6 (16)		14	13	2	8	－	2	2	－	2	
練習室 4 (－)		－	－	8	20	－	－	－	－	－	椅子・机 追加可能
練習室 5 (－)		－	－	2	－	－	－	－	－	－	椅子・机 追加可能
楽屋 事務室		－	－	1	10	－	－	－	－	－	

※大ホール利用時に楽屋 1～6 は、付随施設として大ホール利用料に含まれます。
また、練習室 4・5 (1 体利用も可) を楽屋として転用することも可能です。(有料)

1F

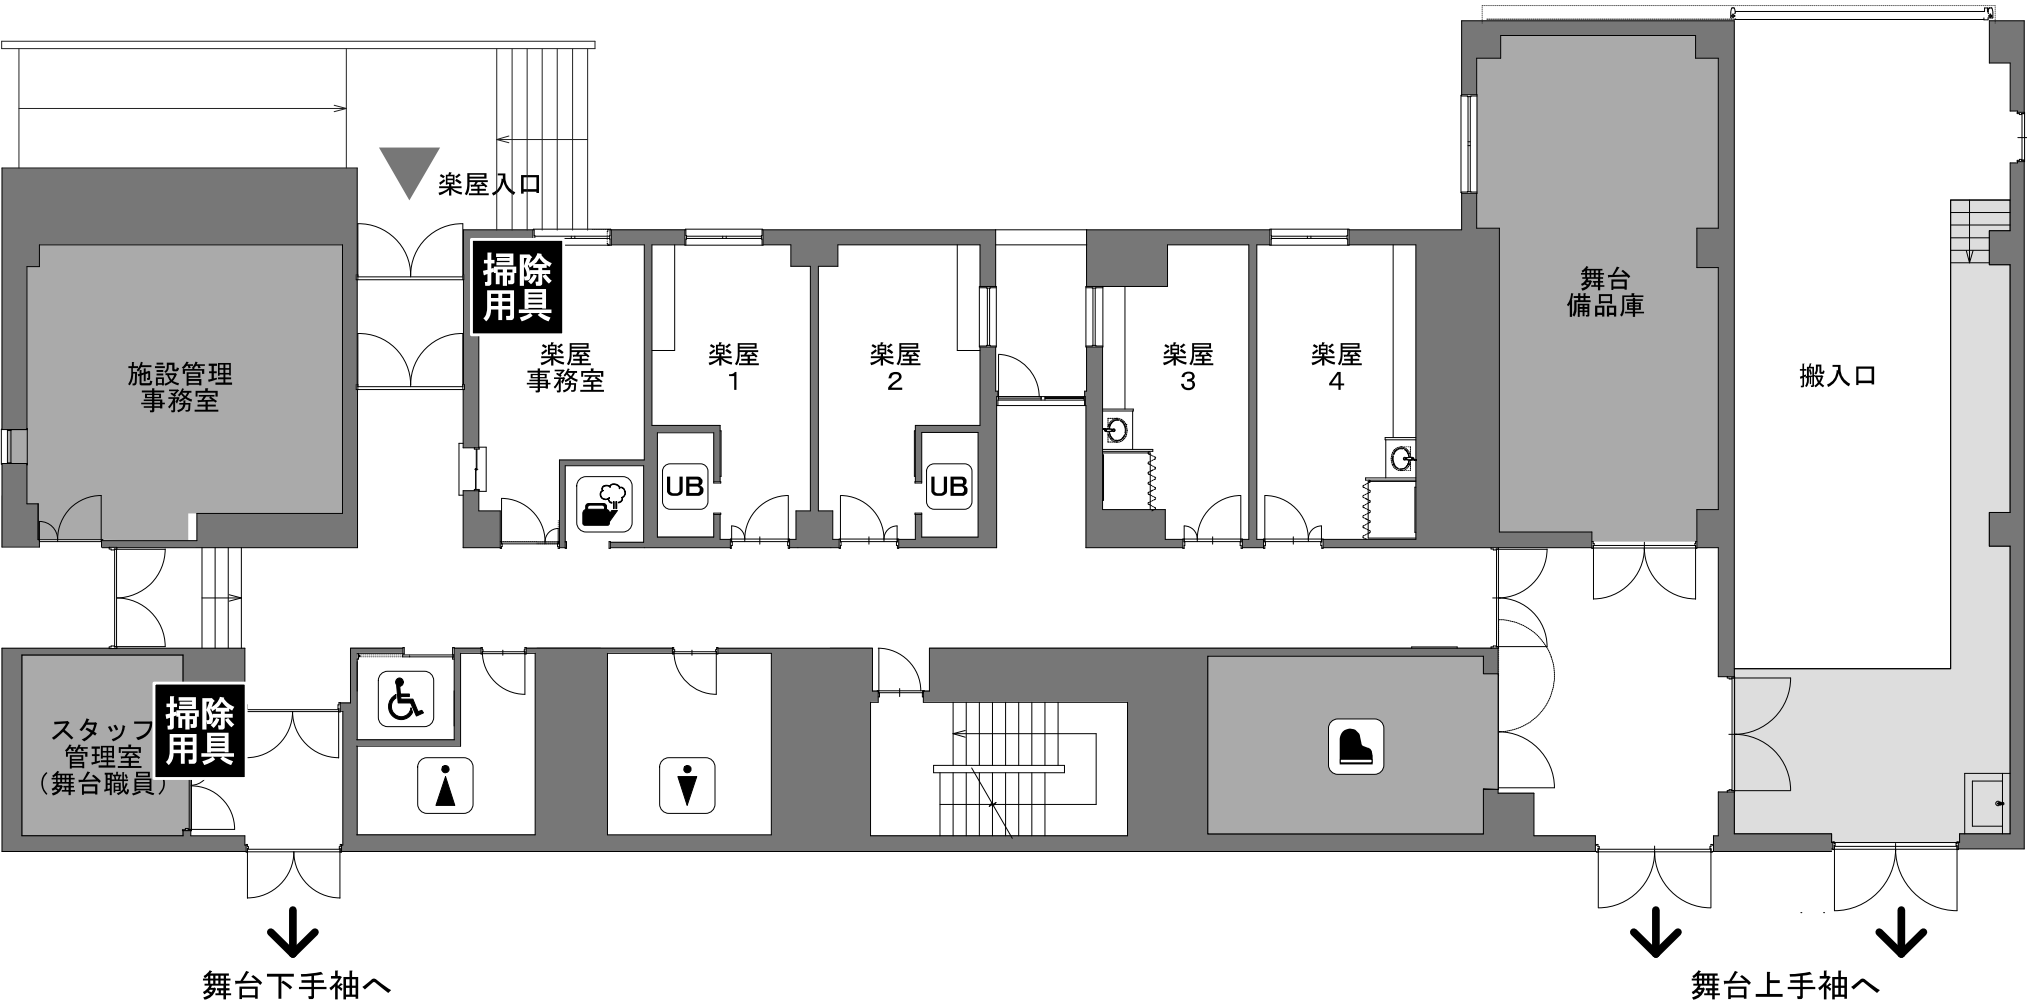

搬入口 開口 2.2M (1間1尺)
高さ 3.8M (2間)

